

КАДАСТРОВЫЙ ПАСПОРТ
ЗДАНИЯ, СООРУЖЕНИЯ, ОБЪЕКТА НЕЗАВЕРШЕННОГО СТРОИТЕЛЬСТВА

Лист № 1, всего листов 2

Здания.

Дата **09.03.2010**

Кадастровый номер -

Инвентарный номер: **947\02\0001\11-00**

1. Описание объекта недвижимого имущества.

1.1. Наименование: **детский сад №4 "Светлячок"**

1.2. Адрес (месторасположение):

Субъект Российской Федерации	Свердловская область	
Район	-	
Муниципальное образование	Тип	Городской округ
	Наименование	Белоярский
Населённый пункт	Тип	Рабочий поселок
	Наименование	Белоярский
Улица (проспект, переулок и т.д.)	Тип	улица
	Наименование	Школьная
Номер дома	11	
Номер корпуса	-	
Номер строения	-	
Литера	А, А1, А2, а, а1, а2, а3, а4, а5	
Иное описание местоположения	-	

1.3. Основная характеристика: общая площадь **828,4** кв.м.

1.4. Назначение: **нежилое здание.**

1.5. Этажность:

количество этажей: 1-2, количество подземных этажей: нет

1.6. Год ввода в эксплуатацию (завершения строительства): **1965.**

1.7. Кадастровый номер земельного участка (участков), в пределах которого расположен объект недвижимого имущества -

1.8. Предыдущие кадастровые (условные) номера объекта недвижимого имущества-

1.9. Примечание: Техническая характеристика объекта указана по данным обследования на 20.12.1994. Кроме того на земельном участке имеются служебные постройки: летняя веранда литера Г, летняя веранда литера Г1, летняя веранда литера Г2, летняя веранда литера Г3, летняя веранда литера Г4, летняя веранда литера Г5;

1.10. Специализированное областное государственное унитарное предприятие.

Областной государственный Центр технической инвентаризации и регистрации недвижимости Свердловской области Филиал "БТИ и РН Белоярского района".

Свидетельство об аккредитации от 30.12.2005 г. № 162.

Начальник филиала



Копырин В.Г.

АГ № 628511


КАДАСТРОВЫЙ ПАСПОРТ

Здания.

Лист № 2, всего листов 2

Кадастровый номер -
Инвентарный номер 947\02\0001\11-00.

2. Ситуационный план объекта недвижимого имущества.

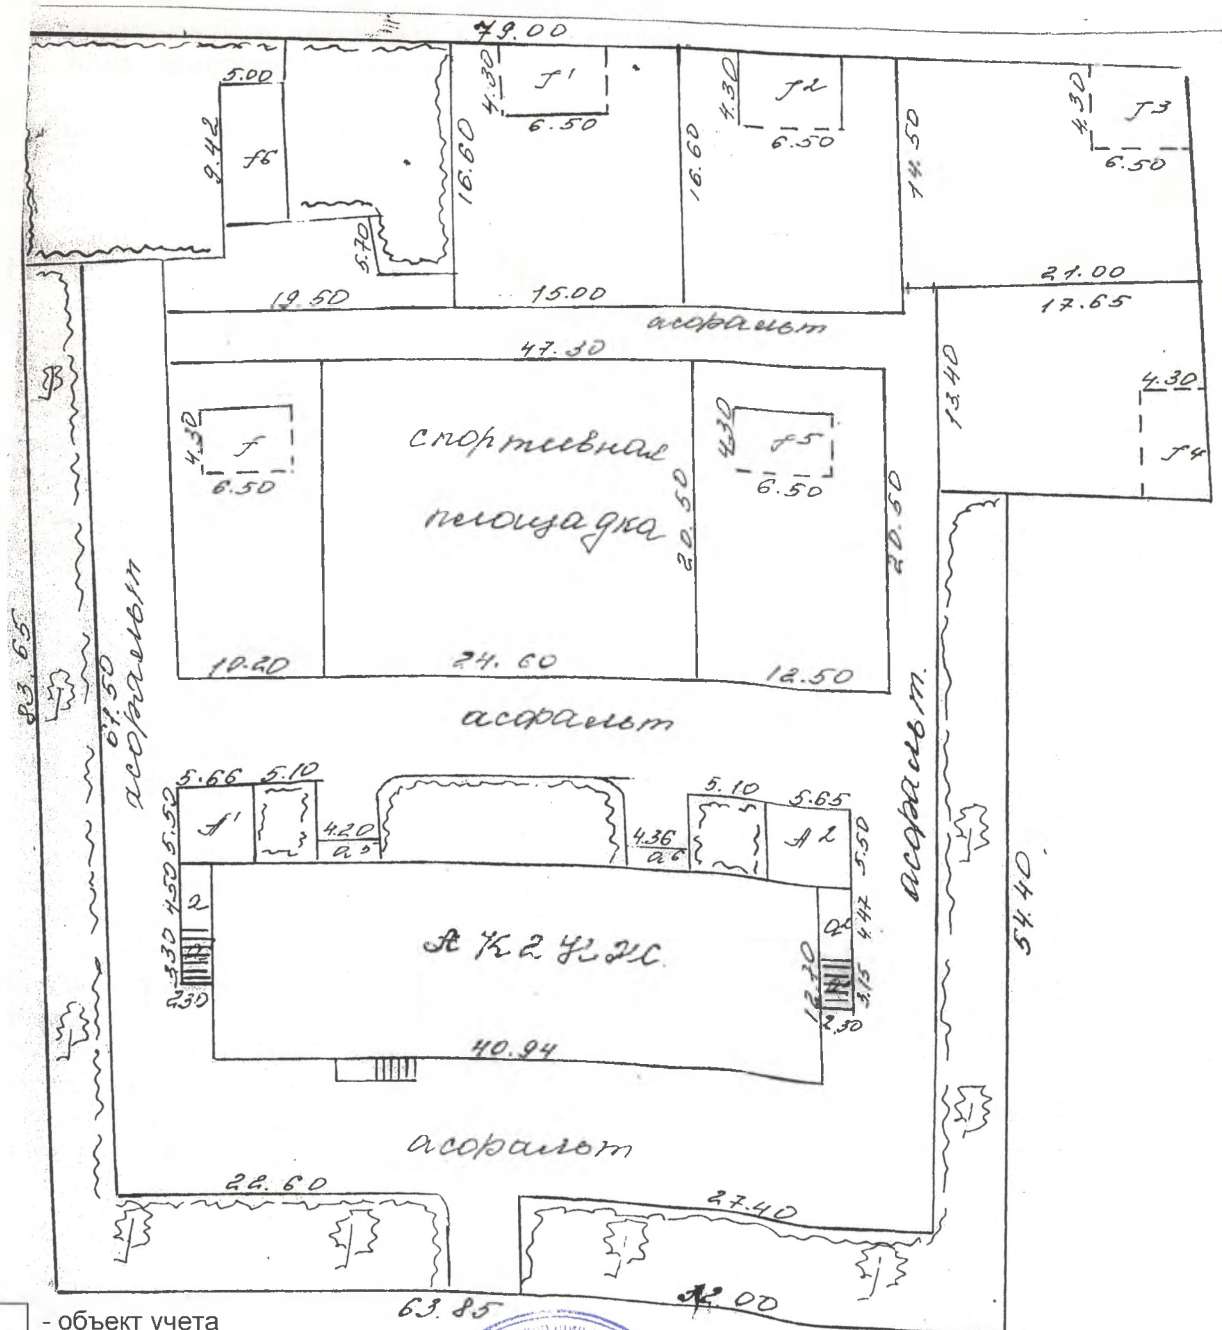

□ - объект учета

Г, Г1, Г2, Г3, Г4, Г5 – служебные постройки

Масштаб 1: 500

Начальник филиала

Исполнитель



Копырин В.Г.

Котлова А.Ю.